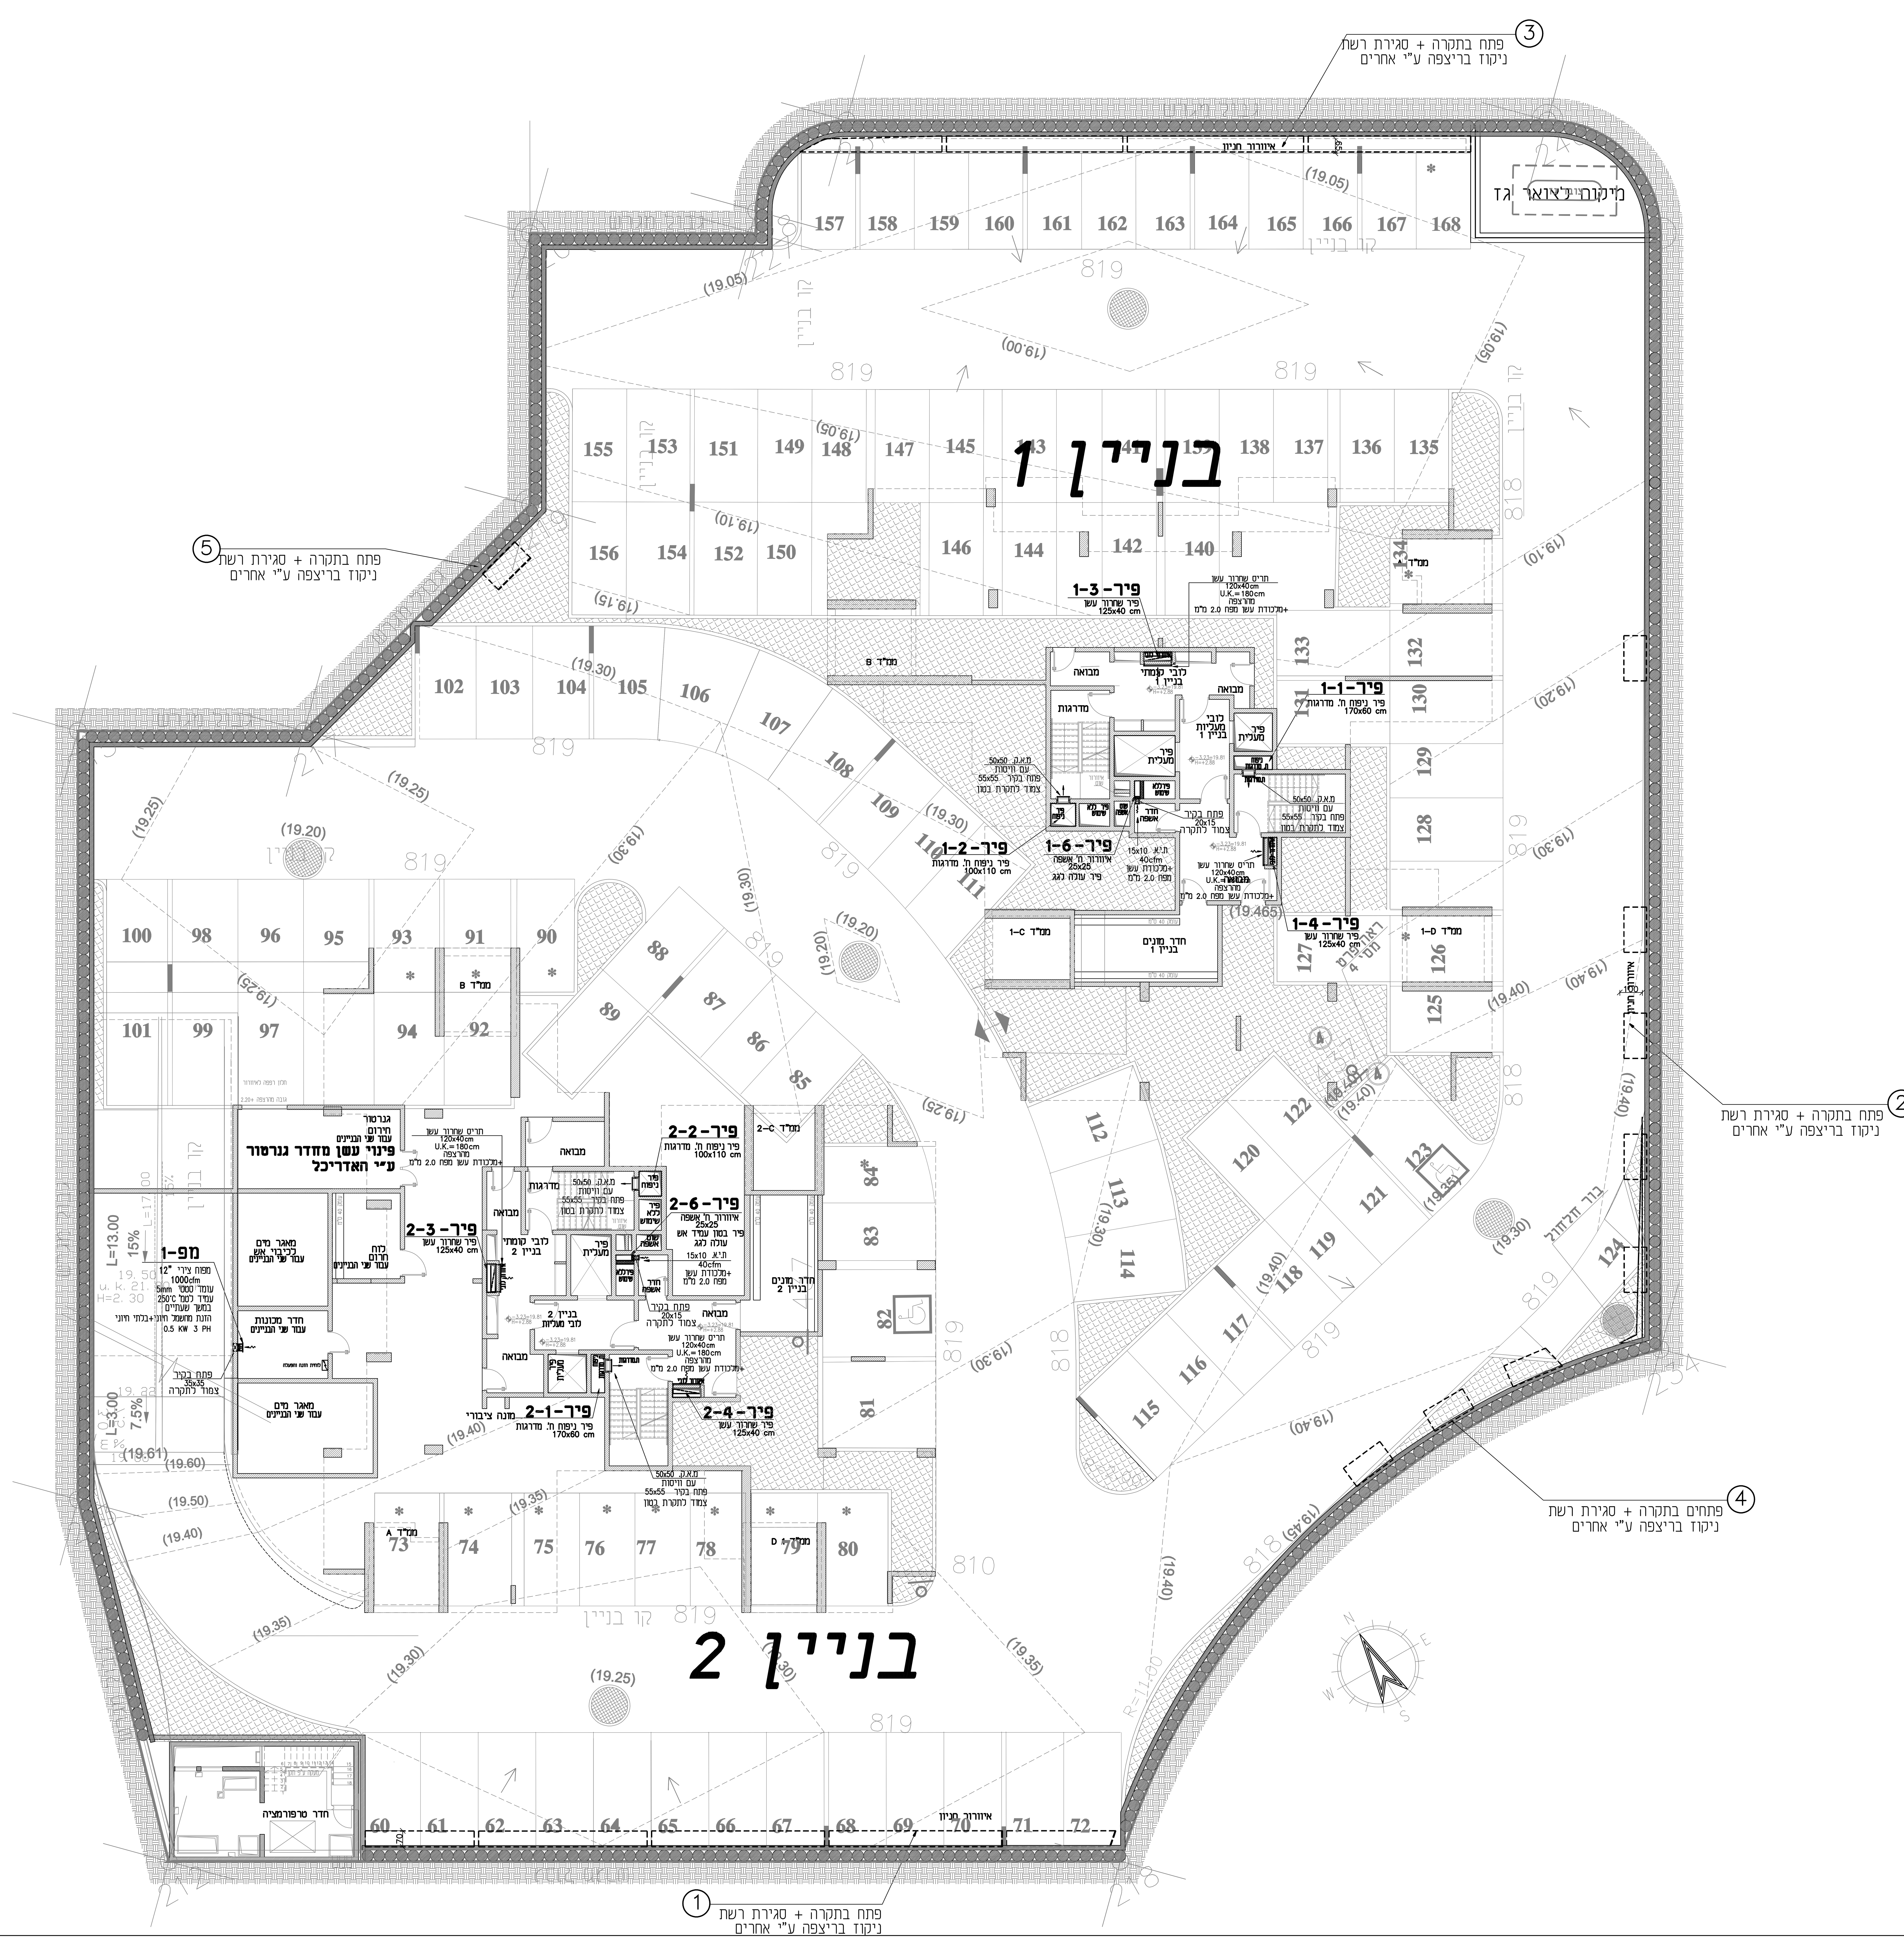

- המבצע אחראי לבדיקת מידות ולהתאמתן במקום!
- על המבצע לבקר את כל המידות ועל כל טעות או אי התאמה עליו להודיע למתכנן
- אין לקבוע מידות ע"י מדידה בשרטוטים
- אין לבצע את העבודה המתוארת בשרטוט טרם נחתם ואושר לביצוע.
- מסמך זה הוא רכושה של המתכנן רשום מעטה והוצא אך ורק לצרכי העבודה שאושרה.
- אסור להעתיקו או להראותו לצד שלישי בלי הסכמה בכתב המתכנן

יאנה מינץ
תכנון מערכות מיזוג אויר ואיוורור
תאום מערכות
משרד מס' 105B, שד' ירושלים 18 K-TOWERS, אשדוד
טל: 077-5620430 פקס: 08-6487192 נייד: 052-4678882
E-mail: yanamints@gmail.com

תאריך	סימן	תאור השינוי

שם הפרוייקט:
רובע ט"ז אשדוד
112 יח"ד

שם התכנית:
מרתף
בניינים 1-2
איוורור ופינוי עשן

לעיון ☐ 15.01.15	למכרז ■ 12.05.15	לביצוע ☐

מס' פרוייקט:	208	מס' גליון:	208-01
תאריך:	09.03.14	קנ"מ:	1:100
עדכון אחרון:	12.05.15	מהדורה:	5